


# Salle Communale

## Fort De Meroux

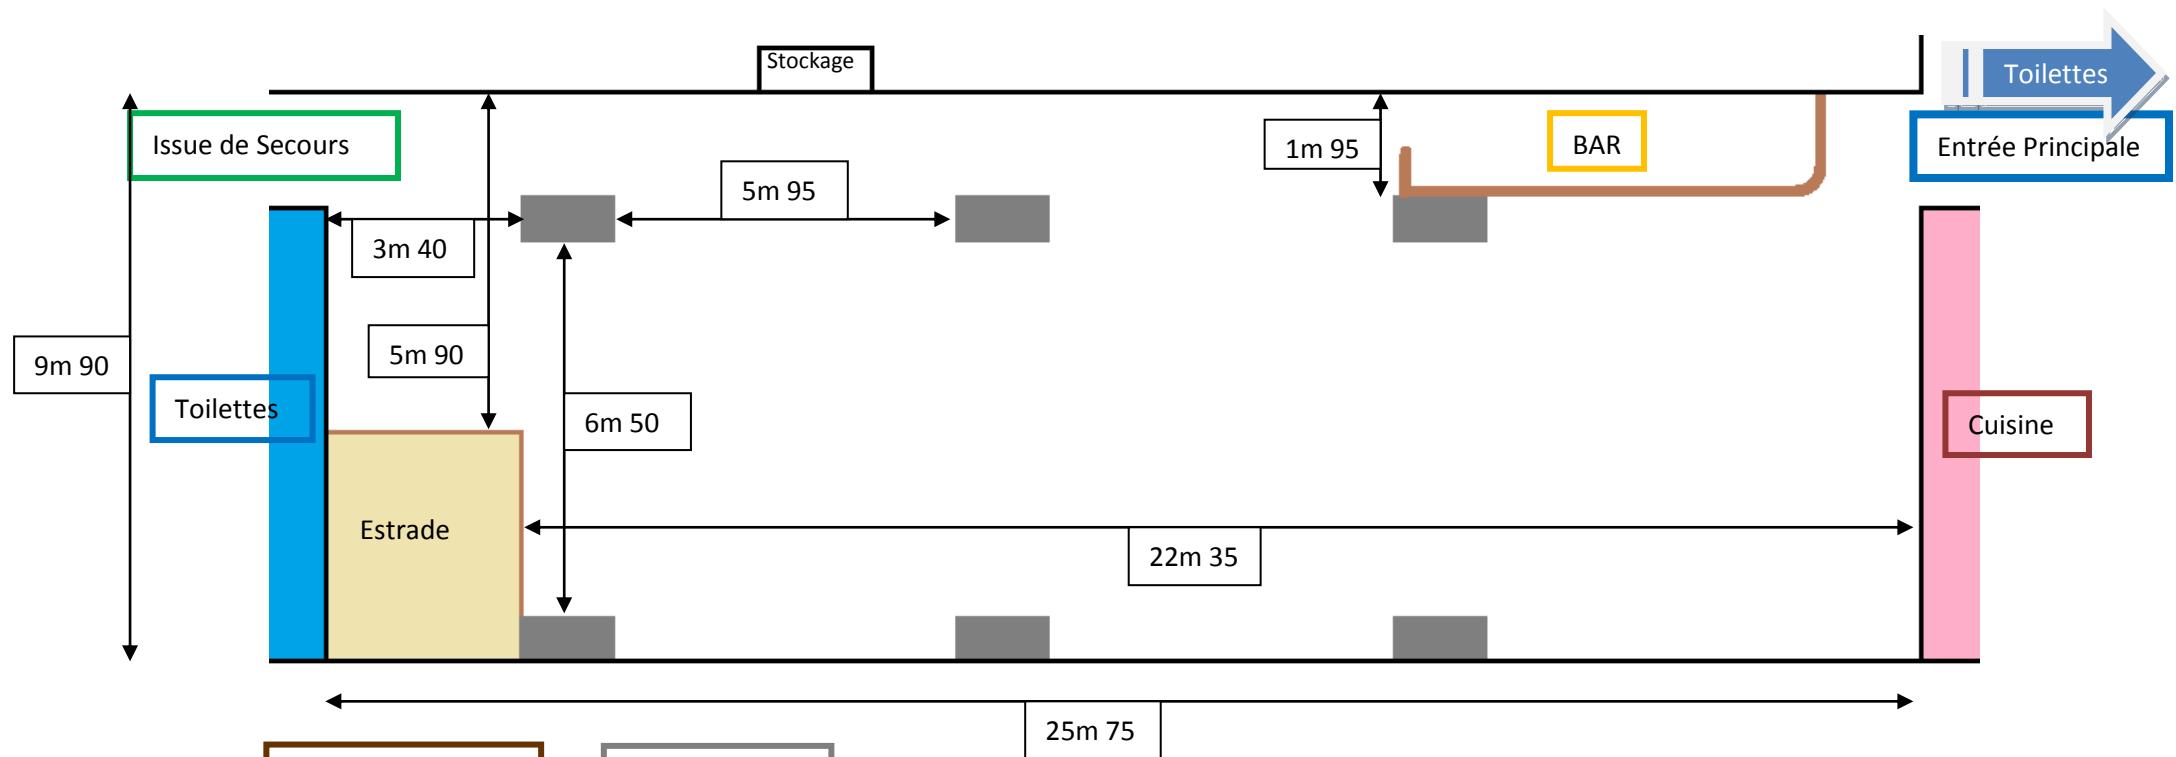

**Estrade :**

Longueur : 4m 00  
Largeur : 3m 40  
Hauteur : 0.78m

**Piliers :**

1m 60 x 0.77m